


1. KORRUSE PLAAN

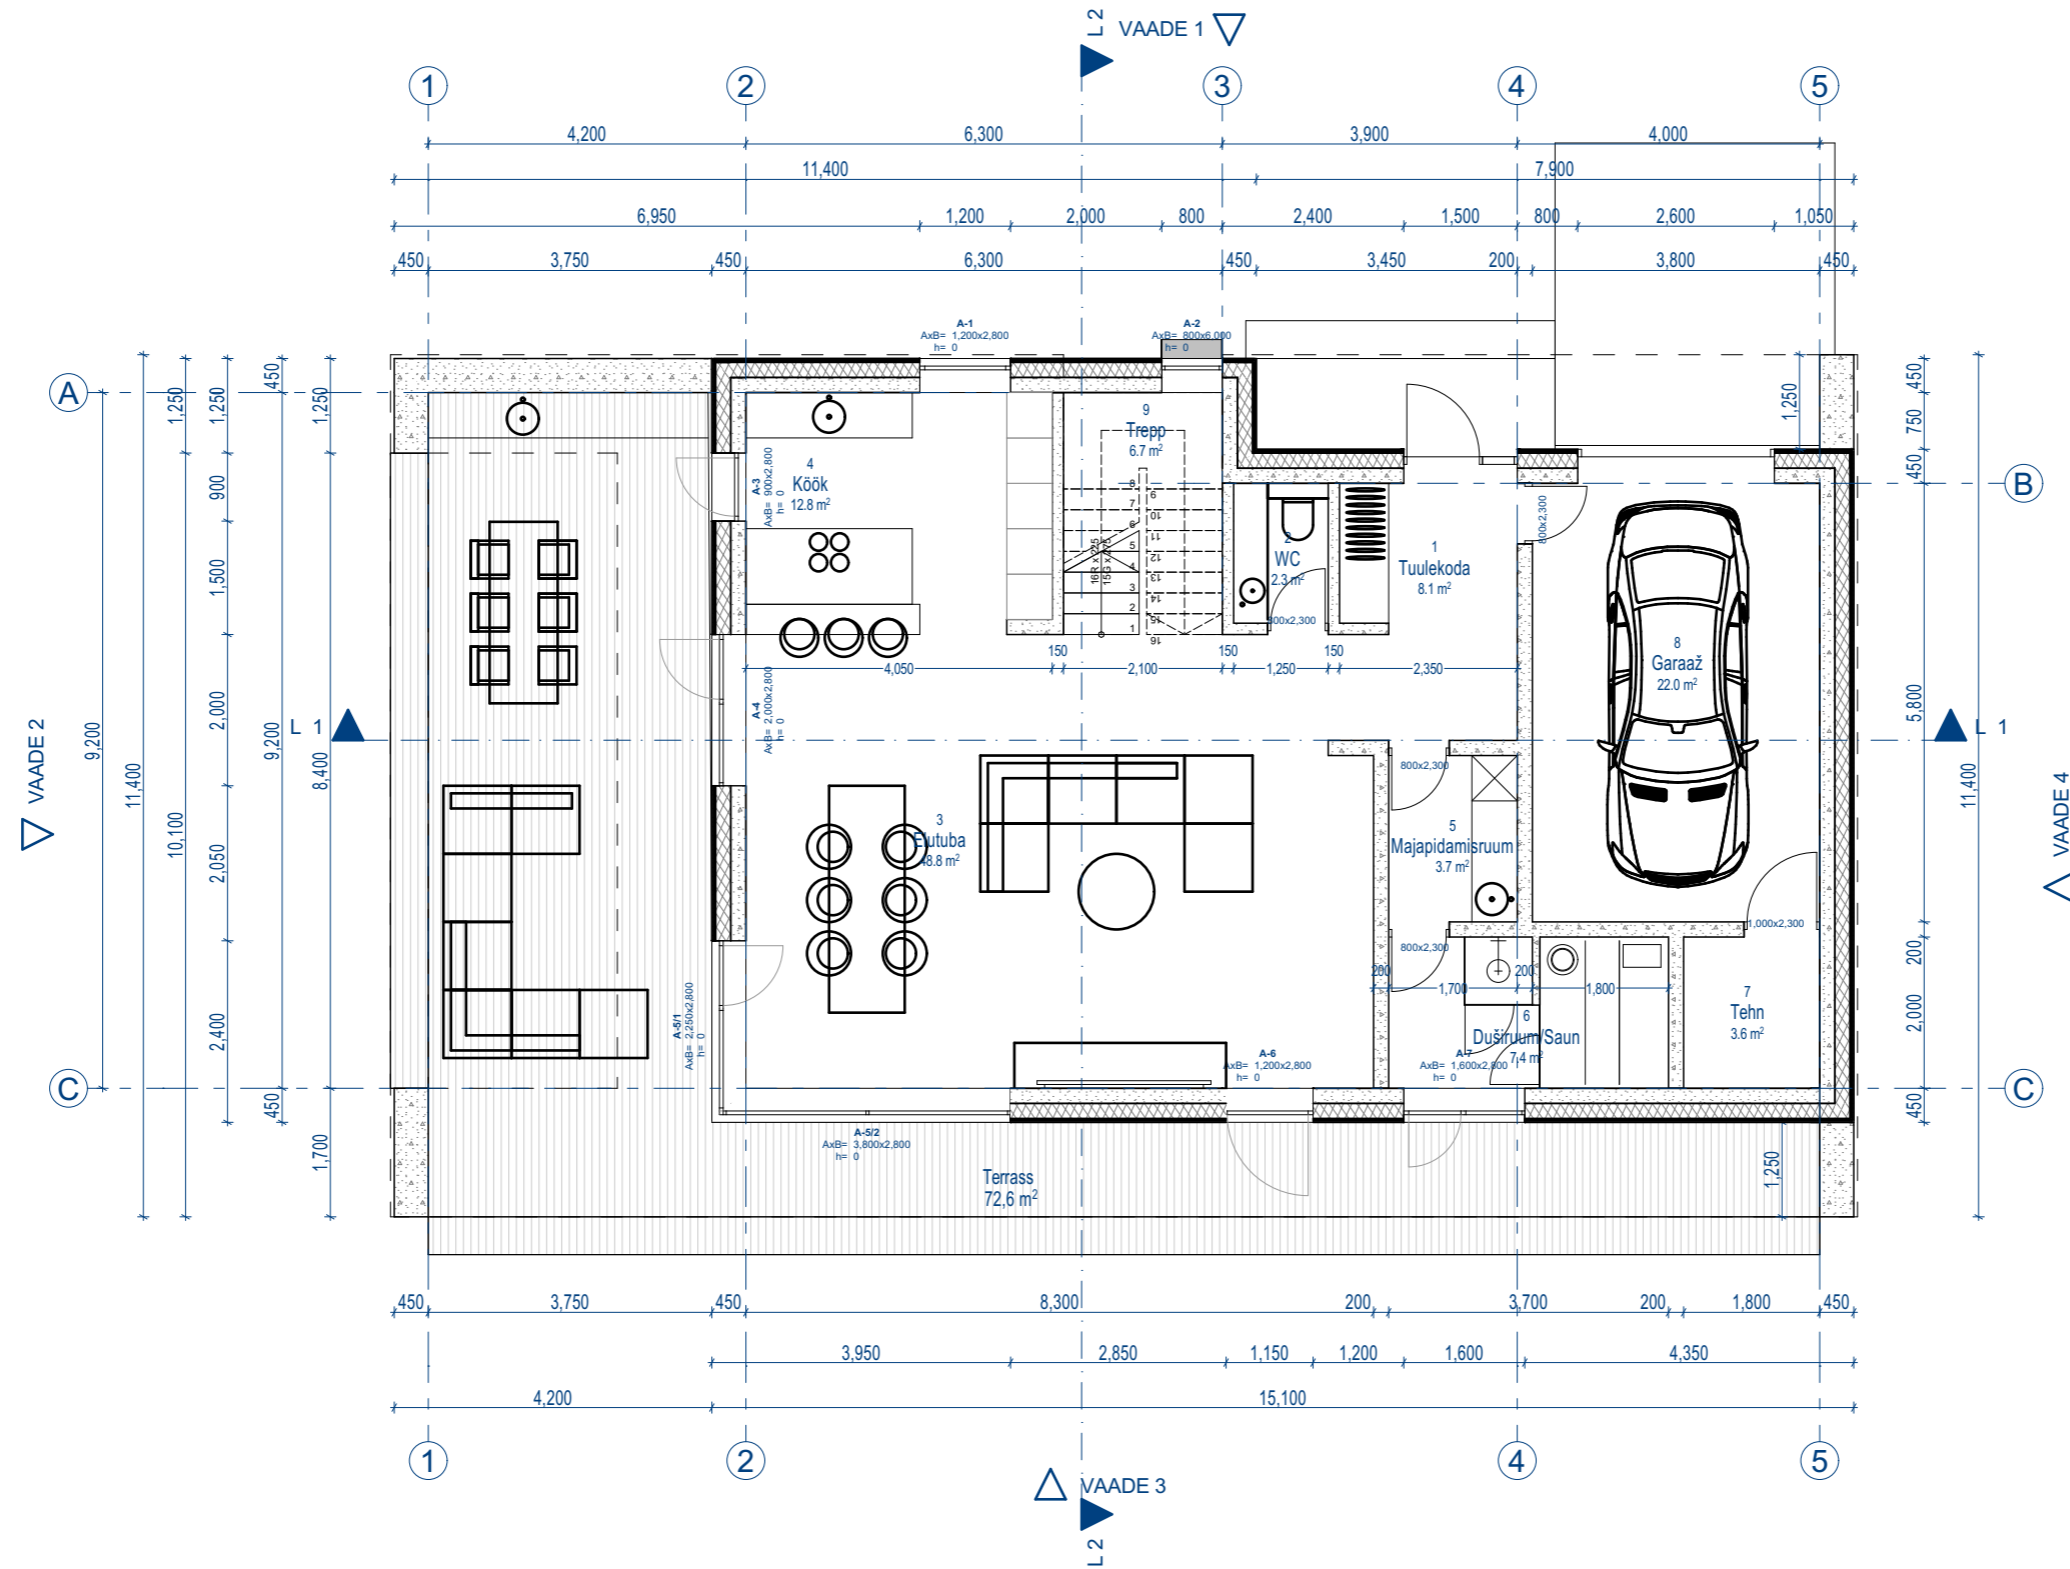

ÜKSIKELAMU		
NR	RUUM	PINDALA
1	Tuulekoda	8.1
2	WC	2.3
3	Elutuba	48.8
4	Köök	12.8
5	Majapidamisruum	3.7
6	Duširuum/Saun	7.4
7	Tehn	3.6
8	Garaaž	22.0
9	Trepp	6.7
10	Hall	15.7
11	Garderoob	5.8
12	Vannituba	6.2
13	Tuba	13.0
14	Tuba	16.6
15	Tuba	15.7
16	Tuba	15.3
		203.7 m²

MiHo OÜ
 Registrikood: 11344754
 Reg.nr: EEP000998
 Pae 25-33 Tallinn
 phone: +372 56 642 338
 email: kristina@miho.ee

Objekt: **ÜKSIKELAMU**
 Asukoht: **HARJUMAA, HARKU VALD, LIIKVA KÜLA, KAASIKU TN 19**

Joonis: **1. KORRUSE PLAAN**

Vastutav arhitekt: **KRISTINA SEPP**

Projekti staadium: **Eelprojekt**

Kuupäev: **31/05/2024** Töö nr: **65-2024** Mõõtkava: **1:100** Leht: **AR-5-02**