


2. KORRUSE PLAAN

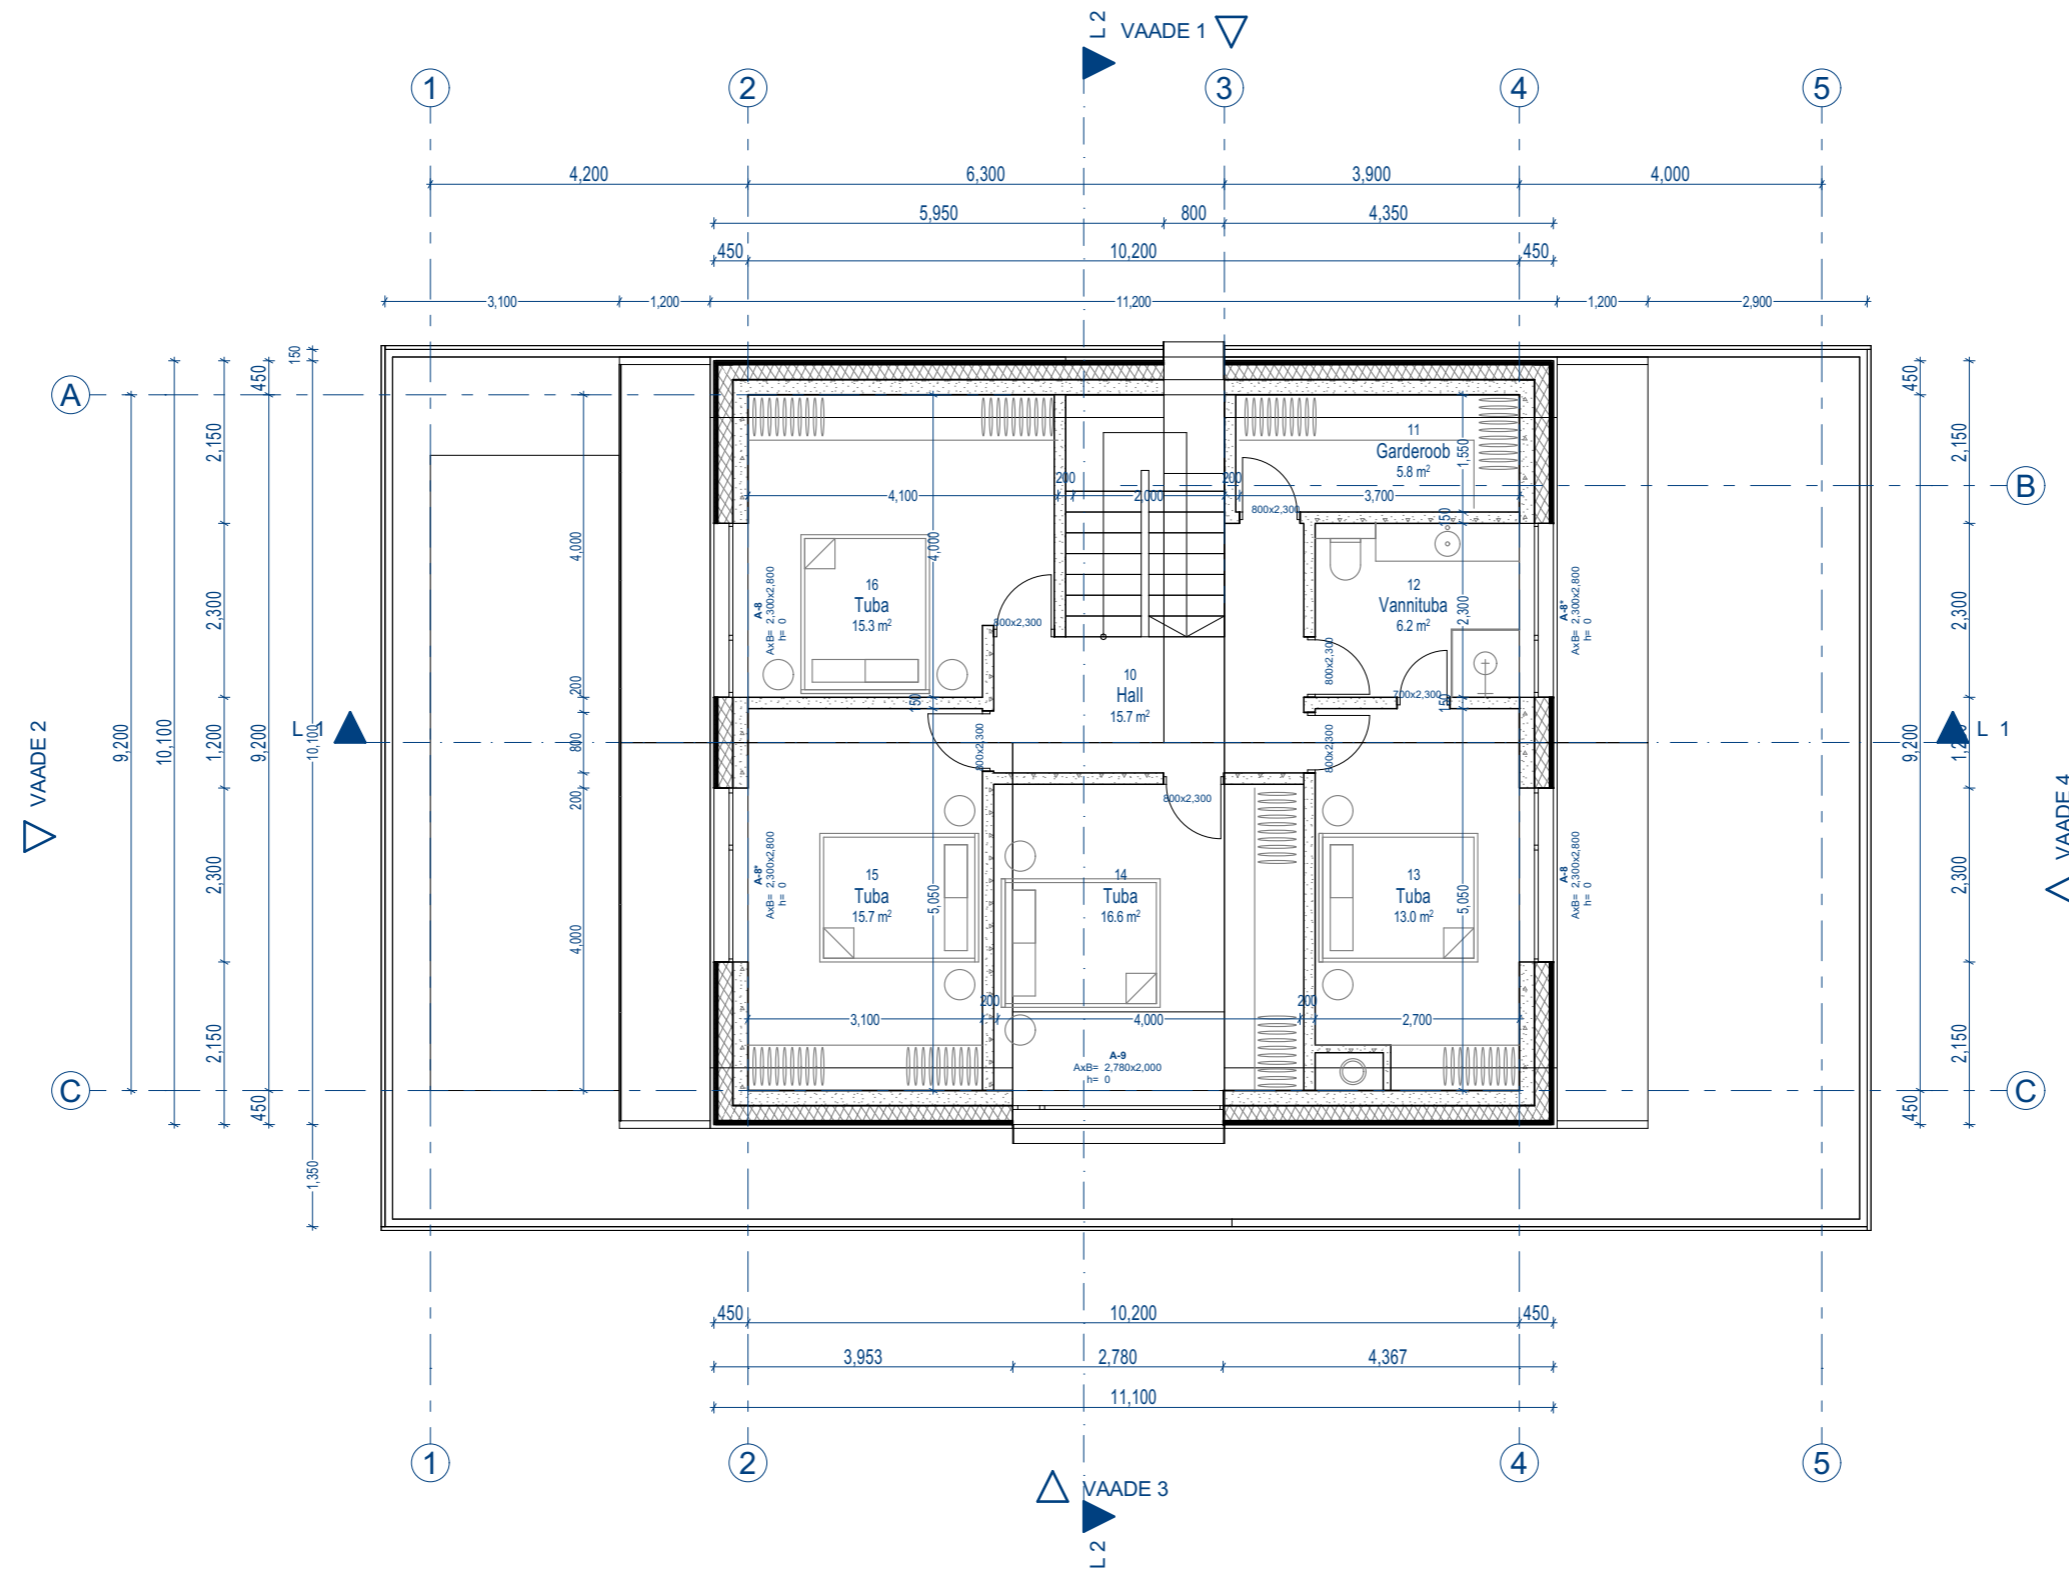

ÜKSIKELAMU		
NR	RUUM	PINDALA
1	Tuulekoda	8.1
2	WC	2.3
3	Elutuba	48.8
4	Köök	12.8
5	Majapidamisruum	3.7
6	Duširuum/Saun	7.4
7	Tehn	3.6
8	Garaaž	22.0
9	Trepp	6.7
10	Hall	15.7
11	Garderoob	5.8
12	Vannituba	6.2
13	Tuba	13.0
14	Tuba	16.6
15	Tuba	15.7
16	Tuba	15.3
		203.7 m²

MiHo OÜ
 Registrikood: 11344754
 Reg.nr: EEP000998
 Pae 25-33 Tallinn
 phone: +372 56 642 338
 email: kristina@miho.ee

Objekt: ÜKSIKELAMU
 Asukoht: HARJUMAA, HARKU VALD,
 LIIKVA KÜLA,
 KAASIKU TN 19

Joonis: 2. KORRUSE PLAAN

Vastutav arhitekt: KRISTINA SEPP

Projekti staadium: Eelprojekt

Kuupäev: 31/05/2024 Töö nr: 65-2024 Mõõtkava: 1:100 Leht: AR-5-03